



ΕΦΗΜΕΡΙΣ ΤΗΣ ΚΥΒΕΡΝΗΣΕΩΣ

ΤΗΣ ΕΛΛΗΝΙΚΗΣ ΔΗΜΟΚΡΑΤΙΑΣ

ΤΕΥΧΟΣ ΤΕΤΑΡΤΟ **Αρ. Φύλλου 899**

20 Δεκεμβρίου 2000

ΠΕΡΙΕΧΟΜΕΝΑ

ΑΠΟΦΑΣΕΙΣ

ΑΠΟΦΑΣΕΙΣ

Αριθ. 12531 (1)

Προσωρινή κατάληψη χώρων για τις Ανάγκες Κατασκευής του Έργου του Μετρό Σταθμός «Δ. ΠΛΑΚΕΝΤΙΑΣ»

Ο ΥΠΟΥΡΓΟΣ
ΠΕΡΙΒΑΛΛΟΝΤΟΣ, ΧΩΡΟΤΑΞΙΑΣ ΚΑΙ ΔΗΜΟΣΙΩΝ ΕΡΓΩΝ

Έχοντας υπόψη:

1. Τον Νόμο 1558/1985 (ΦΕΚ 157/26.7.95) «Κυβέρνηση και Κυβερνητικά Όργανα»

2. Τον Ν 1955/91 (ΦΕΚ 112/18.7.91) περί ιδρύσεως Εταιρείας με την επωνυμία «ΑΤΤΙΚΟ ΜΕΤΡΟ Α.Ε.» και ειδικώτερα τις διατάξεις του άρθρου τρίτου «κύρωση της σύμβασης» σε συνδυασμό με τα άρθρα έβδομο και δέκατο «Απαλλοτριώσεις» του ιδίου Νόμου.

3. Την Απόφαση Υπουργού ΠΕΧΩΔΕ Δ16/010/70/Γ/30.1.92 περί μεταβίβασης δικαιωμάτων και υποχρεώσεων του Δημοσίου στην ΑΤΤΙΚΟ ΜΕΤΡΟ Α Ε

4. Την Απόφαση Υπουργού ΠΕΧΩΔΕ, Δ16α/04/226/Γ/19.3.92 περί «καθορισμού καθ' ύλην Τεχνικών Δ/νσεων ΓΓΔΕ αρμοδίων για Τεχνικά θέματα εποπτείας Νομικών Προσώπων ΓΓΔΕ.

5. Το με αριθμό πρωτοκόλλου ALX - 17532/24.11.2000 έγγραφο της ΑΤΤΙΚΟ ΜΕΤΡΟ Α.Ε. με το οποίο ζητείται η προσωρινή κατάληψη των ιδιοκτησιών και των τμημάτων των ιδιοκτησιών με αριθμούς 01 (Εμβαδού=700m^2), 02 (Ε=460m^2), 04 (Ε=230m^2), 05 (Ε=580m^2), 07 (Ε=410m^2), 08 (Ε=610m^2), 09 (Ε=680m^2), 10 (Ε=2000m^2), 11 (Ε=˙850m^2), 42 (Ε=770m^2), 43 (Ε=630m^2), 44 (Ε=350m^2), 45 (Ε=380m^2), 46 (Ε=720m^2), 47 (Ε=240m^2), 48 (Ε=520m^2), 49 (Ε=510m^2), 50 (Ε=230m^2), 51 (Ε=1250m^2), 52 (Ε=570m^2), 53 (Ε=1500m^2), 54 (Ε=210m^2), 55 (Ε=380m^2), 56 (Ε=380m^2), 57 (Ε=200m^2), 58 (Ε=240m^2), 59 (Ε=430m^2), 60 (Ε=240m^2), 61 (Ε=210m^2), 62 (Ε=220m^2), και 63 (Ε=200m^2), που βρίσκονται στην οδό Δουκίσης που βρίσκονται στην οδό Δουκίσης Πλακεντίας και στις παρόδους της, στο Δήμο Χαλανδρίου και φαίνονται στο συνημμένο σχέδιο.

Φερόμενοι ιδιοκτήτες των πιο πάνω χώρων είναι οι Γεώργιος Σανδαλάκης, Ιωάννης Βίλλης, Ελένη Αθανασοπούλου, Άγγελος Συνοδινός, Διαμαντούλα Κατσιρούμπα κ.α. και επειδή

Η προσωρινή κατάληψη των υπόψη ιδιοκτησιών κρίνεται αναγκαία για την κατασκευή του Μετρό και προβλέπεται από τον Νόμο 1955/91 η κατάληψη χώρων που εμπίπτουν στους σκοπούς της Εταιρείας ΑΤΤΙΚΟ ΜΕΤΡΟ Α.Ε., αποφασίζουμε:

1. Την προσωρινή κατάληψη των ιδιοκτησιών και των τμημάτων των ιδιοκτησιών με αριθμούς 01 (Εμβαδού=700 m^2), 02 (Ε=460m^2), 04 (Ε=230m^2), 05 (Ε=580m^2), 07 (Ε=410m^2), 08 (Ε=610m^2), 09 (Ε=680m^2), 10 (Ε=2000m^2), 11 (Ε=850m^2), 42 (Ε=770m^2), 43 (Ε=630m^2), 44 (Ε=350m^2), 45 (Ε=380m^2), 46 (Ε=720m^2), 47 (Ε=240m^2), 48 (Ε=520m^2), 49 (Ε=510m^2), 50 (Ε=230m^2), 51 (Ε=1250m^2), 52 (Ε=570m^2), 53 (Ε=1500m^2), 54 (Ε=210m^2), 55 (Ε=380m^2), 56 (Ε=380m^2), 57 (Ε=200m^2), 58 (Ε=240m^2), 59 (Ε=430m^2), 60 (Ε=240m^2), 61 (Ε=210m^2), 62 (Ε=220m^2), και 63 (Ε=200m^2), που βρίσκονται στην οδό Δουκίσης Πλακεντίας και στις παρόδους της, στο Δήμο Χαλανδρίου και φαίνονται στο συνημμένο σχέδιο, το οποίο αποτελεί αναπόσπαστο μέρος της απόφασης αυτής.

2. Μετά το πέρας των εργασιών οι χώροι θα αποδοθούν στους ιδιοκτήτες τους στην κατάσταση που αυτοί βρισκόταν πριν από την κατάληψη. Προς τούτο η ΑΤΤΙΚΟ ΜΕΤΡΟ Α.Ε. θα καταγράψει την υφιστάμενη, προ της κατάληψης, κατάσταση.

3. Η κατάληψη θα διαρκέσει μέχρι την ολοκλήρωση του έργου.


4. Η αποζημίωση για την προσωρινή κατάληψη των παραπάνω ιδιοκτησιών θα καθορισθεί όπως προβλέπεται από τις διατάξεις του δεκάτου άρθρου του Ν. 1955/91, θα καταβληθεί δε όπως ορίζεται στο άρθρο τρίτο του ιδίου Νόμου.

Η Απόφαση αυτή να δημοσιευτεί στην Εφημερίδα της Κυβερνήσεως.

Αθήνα, 11 Δεκεμβρίου 2000

Ο ΥΠΟΥΡΓΟΣ

Κ. ΛΑΛΙΩΤΗΣ

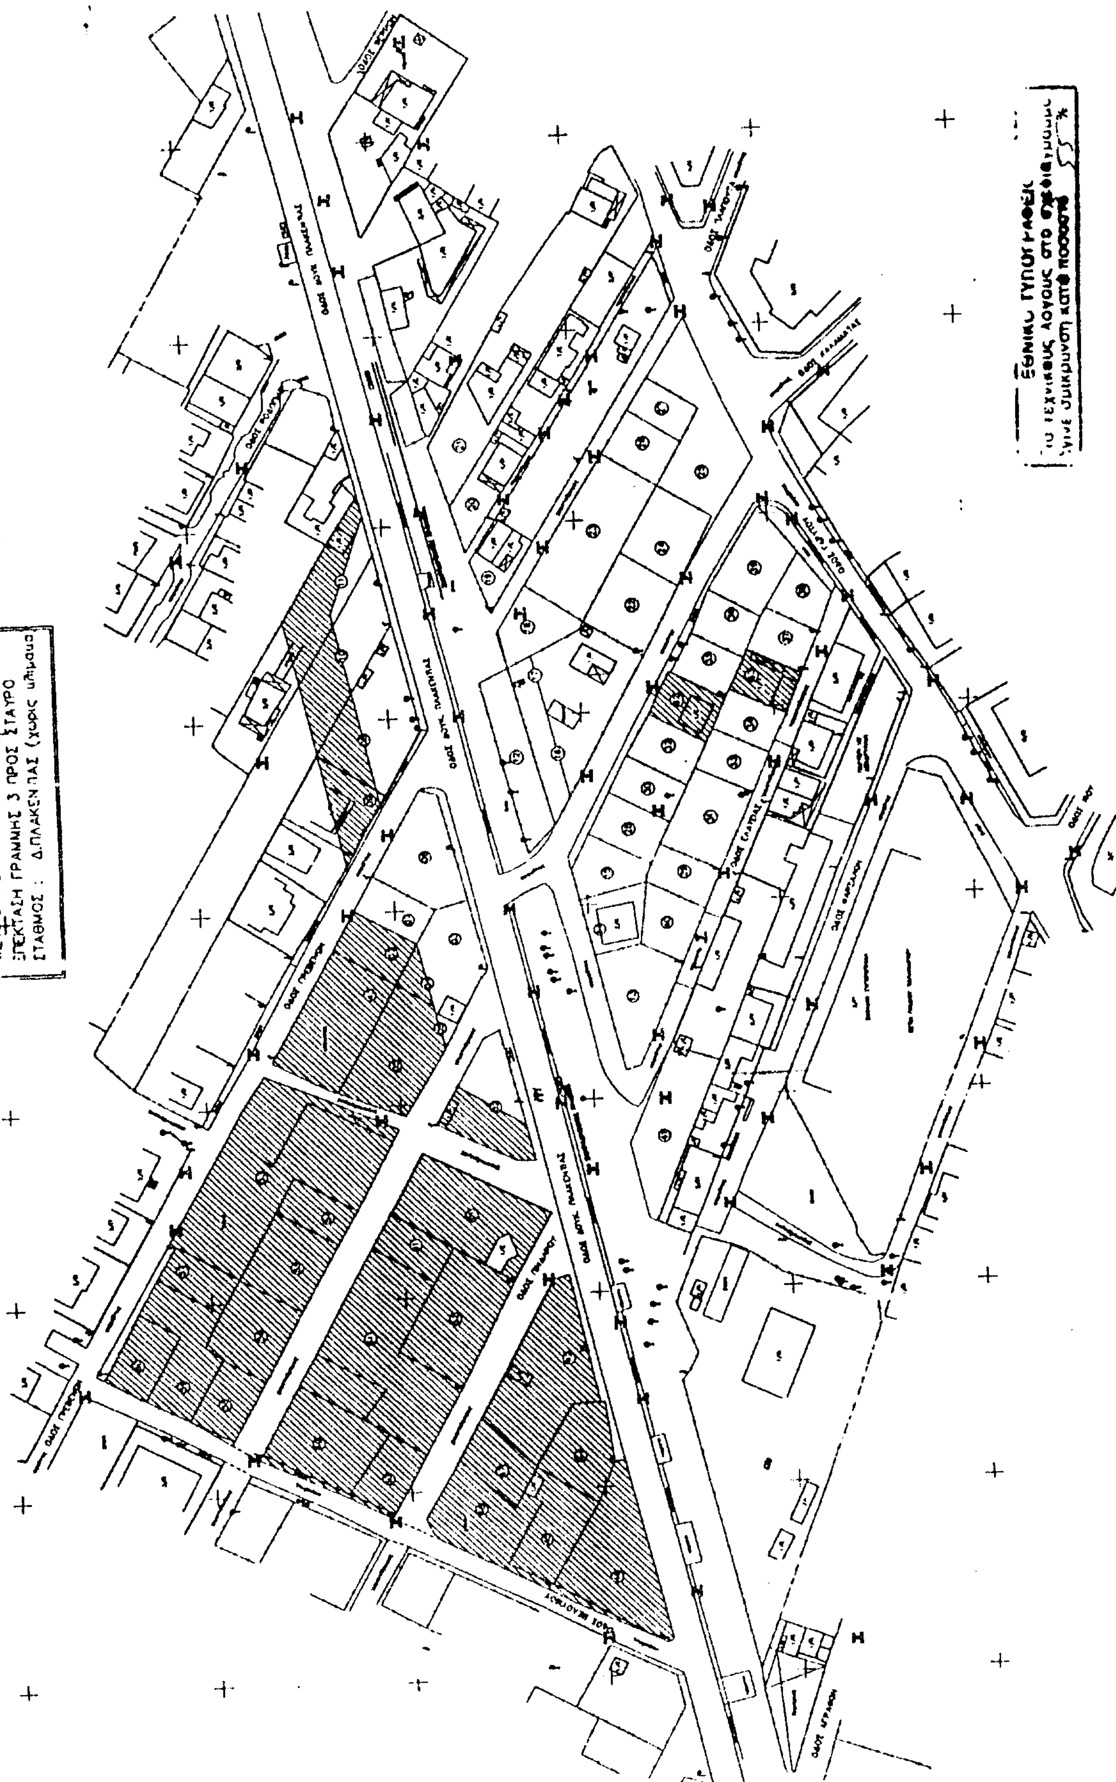
ΜΕΤΡΟ ΑΘΗΝΩΝ
ΕΠΕΚΤΑΣΗ ΓΡΑΜΜΗΣ 3 ΠΡΟΣ ΣΤΑΥΡΟ
ΣΤΑΘΜΟΣ : Δ.ΠΛΑΚΕΝΤΙΑΣ

Αριθ. 2591 (2)

Κήρυξη αναδασωτέας έκτασης στη θέση «Γκλόμπα» του δημοσίου δάσους «Γκλόμπα - Δαλαμάρι» περιοχής Δήμου Νάουσας περιφέρειας Δασαρχείου Νάουσας του Ν. Ημαθίας.

Ο ΓΕΝΙΚΟΣ ΓΡΑΜΜΑΤΕΑΣ
ΠΕΡΙΦΕΡΕΙΑΣ ΚΕΝΤΡΙΚΗΣ ΜΑΚΕΔΟΝΙΑΣ

Έχοντας υπόψη:

1. Τις διατάξεις για διοικητική αποκέντρωση.
2. Τις διατάξεις του άρθρου 17 παρ. 3 του Συντάγματος.
3. Τις διατάξεις του Ν. 998/79 «Περί προστασίας των δασών κ.λ.π.» και ειδικότερα:
α) του άρθρου 41 παρ. 1
β) του άρθρου 38 παρ. 1
4. Τις διατάξεις του άρθρου 12 παρ. 3 του Ν. 2040/92 «Τροποποίηση διατάξεων του Ν. 998/79».
5. Τις διατάξεις των Ν. 1622/86 και 2503/1997 και τις με αριθ. 4065/17-5-1999 και 5631/11.8.2000 αποφάσεις του Γ.Γ. Περιφέρειας Κεντρικής Μακεδονίας.
6. Τις διαταγές του Υπουργείου Γεωργίας:
α) 160417/1180/8.7.80
β) 1824447/3049/24.9.80
γ) 141823/24.2.83
δ) 85144/1468/9.9.92.
7. Την αριθ. 2264/2.11.2000 πρόταση του Δασαρχείου Νάουσας με την οποία προτείνεται η κήρυξη της έκτασης που αναφέρεται στο θέμα ως αναδασωτέας, αποφασίζουμε:

Κηρύσσουμε αναδασωτέα με σκοπό την επαναδημιουργία με φυσική αναγέννηση της δασικής βλάστησης που καταστράφηκε από πυρκαγιά στις 31.7.2000 για τη διατήρηση του δασικού χαρακτήρα της έκτασης, ώστε να αποκλειστεί η χρήση της για άλλο σκοπό του δημοσίου δάσους εμβαδού 14,05 στρεμμάτων στη θέση «Γκλόμπα» του δημοσίου δάσους «Γκλόμπα - «Δαλαμάρι» περιοχής Δήμου Νάουσας περιφέρειας Δασαρχείου Νάουσας του Ν. Ημαθίας, και προσδιορίζεται από τα στοιχεία R, 1. 2, 3. 4. 5, 6, 7, 8, 9,10, 11.12, 13,14. 15, 16.17, R και έχει όρια:

Ανατολικά:	Με Δημόσια δασική έκταση
Δυτικά:	» » » »
Βόρεια:	» » » »
Νότια:	» » » »


όπως φαίνεται στο συνημμένο διάγραμμα που αποτελεί αναπόσπαστο μέρος της απόφασης αυτής.


Η απόφαση αυτή να δημοσιευτεί στην Εφημερίδα της Κυβερνήσεως.

Βέροια, 22 Νοεμβρίου 2000

Με εντολή Γενικού Γραμματέα Περιφέρειας
Ο Διευθυντής Δασών ΗΜΑΘΙΑΣ
ΑΡΓΥΡΙΟΣ ΤΟΠΟΛΤΖΙΚΗΣ


ΚΑΕΙΣΑ ΕΚΤΑΣΗ ΣΤΗΝ ΠΥΡΚΑΙΑ ΤΗΣ 31-7-2000
ΘΕΣΗ: "ΓΚΛΟΜΠΑ" ΔΗΜΟΣΙΟΥ ΔΑΣΟΥΣ
ΓΚΛΟΜΠΑ - ΔΑΛΑΜΑΡΙ ΝΑΟΥΣΑΣ

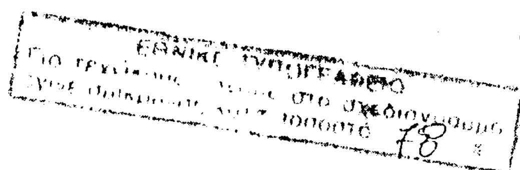

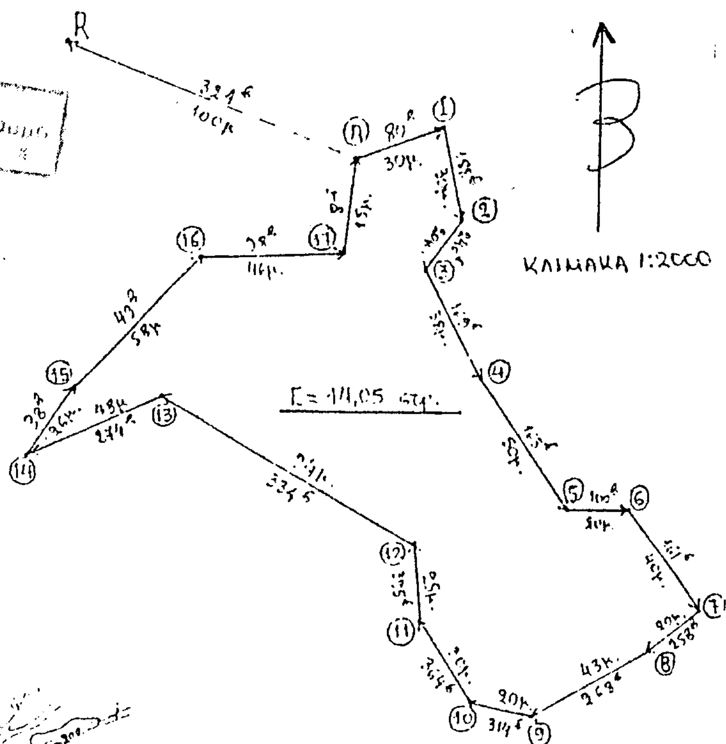

ΑΠΟΣΠΑΣΜΑ ΧΑΡΤΗ ΠΕΡΙΟΧΗΣ

ΥΠΟΜΝΗΜΑ
ΟΡΙΑ ΔΑΣΟΥΣ
ΟΔΙΚΟ ΔΙΚΤΥΟ
ΚΑΕΙΣΑ ΕΚΤΑΣΗ
ΚΛΙΜΑΚΑ 1:50000

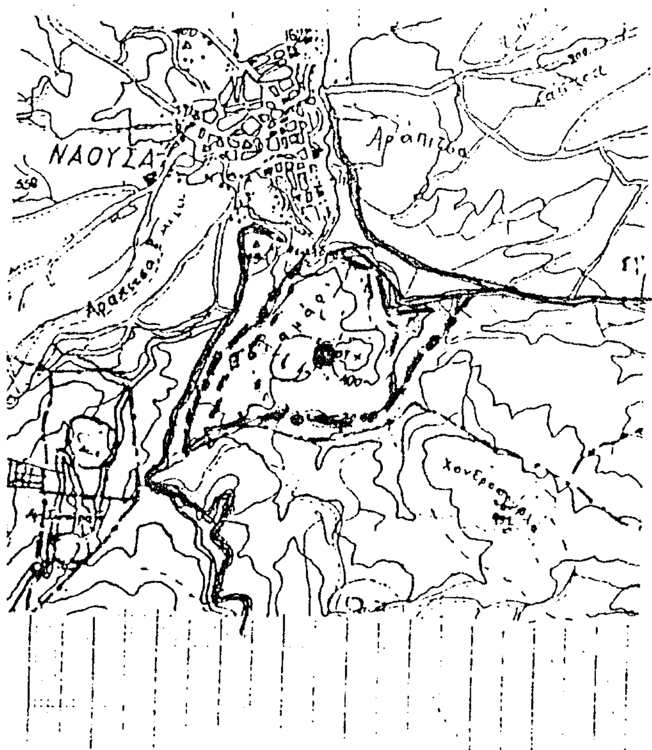

Νάουσα 16-10-2000
Ο συντάκτης

Αν. Ταβιώνας
Δασολόγος Α'

Νάουσα 16-10-2000
Ο Δασάρχης Νάουσας

Γεώργιος Μπλιάτσιου
Δασολόγος Α'

Θεωρήθηκε
Βέροια 22-11-2000
Ο Δ/ντής Δασών Ημαθίας

Αργύριος Τοπαλτζίκης
Δασολόγος

Αριθ. 7668 (3)

Κήρυξη αναδασωτέας εκτάσεως 2083,20 τ.μ., στη θέση «Αγιάσματα- Καρούτα» Περιφέρειας Πλαταμώνα του Δήμου Ανατολικού Ολύμπου - Νομού Πιερίας.

Ο ΓΕΝΙΚΟΣ ΓΡΑΜΜΑΤΕΑΣ
ΠΕΡΙΦΕΡΕΙΑΣ ΚΕΝΤΡΙΚΗΣ ΜΑΚΕΔΟΝΙΑΣ

Έχοντας υπόψη:

1. Τις διατάξεις για διοικητική αποκέντρωση του Ν. 3200/55 όπως τροποποιήθηκε και συμπληρώθηκε μεταγενέστερα με το Ν.Δ. 532/70.

2. Το άρθρο 117 παρ. 3 του Συντάγματος

3. Τις διατάξεις του Ν.998/79 «περί προστασίας των δασών κ.λ.π.» και ειδικότερα:

α) Του άρθρου 41 παρ. 1

β) του άρθρου 38 παρ. 1

γ)..................................

4. Τις διατάξεις του άρθρου 12 παρ. 2 του Ν. 2040/92

5. Τις διατάξεις του Ν.2240/94 «συμπλήρωση δ/ξεων για τη Νομική Αυτοδιοίκηση αρ. 6 παρ. 7.

6. Του Ν.2399 (ΦΕΚ 90/Α/27.5.96) «Υλοποίηση της εισοδηματικής πολιτικής έτους 1996 για μισθούς και συντάξεις».

7. Τις δ/ξεις του Υπουργείου Γεωργίας:

α) 160417/1180/8.7.80.

β) 182447/3049/24-9-99.

8. Την αριθμ. (4065/17.5.1999) Απόφαση του Γενικού Γραμματέα περιφέρειας Κεντρικής Μακεδονίας.

9.Την 436/15.11.2000 πρόταση του Δασονομείου Λιτόχωρου περί κηρύξεως Αναδασωτέας, της αναφερομένης στο θέμα εκτάσεως, αποφασίζουμε:

Κηρύσσουμε αναδασωτέα με σκοπό τη διατήρηση του χαρακτήρα της δασικής εκτάσεως που εκχερσώθηκε παράνομα από τον Ντριγκόγια Ελευθέριο του Βασιλείου, κάτοικο Λάρισας.

Την δημόσια δασική έκταση εμβαδού 2083,20 τ.μ. που βρίσκεται στη θέση «Αγιάσματα - Καρούτια» περιφέρειας Πλαταμώνα του Δήμου Ανατολικού Ολύμπου Νομού Πιερίας. Προσδιορίζεται από τα στοιχεία Α,Β,Γ,Δ,Ε,Ζ,Η,Θ, Ι,Κ,Λ,Μ,Ν,Ξ,Α, εμβαδού Ε= 2083,20 τ.μ. και έχει όρια:

Ανατολικά: Με δημόσια δασική έκταση ....
....

Δυτικά: Με αγροτεμάχιο ιδίου......................................
....

Βόρεια: Με δημόσια δασική έκταση όπου ισχύει η αριθμ. 9/91 απόφαση της Β/Βάθμιας Ε.Ε.Δ.Α. Εφετείου Θεσσαλονίκης και η αριθμ' 1884/18.3.88 πράξη χαρακτηρισμού Δ/ντή Δασών Πιερίας.

Νότια: Με δημόσια δασική έκταση όπου ισχύει η αριθμ. 9/91 απόφαση της Β/βάθμιας Ε.Ε.Δ.Α. Εφετείου Θεσ/νίκης και η αριθμ. 1884/18.3.88 πράξη χαρακτηρισμού του Δ/ντή Δασών Νομού Πιερίας.

Όπως φαίνεται στο συνημμένο διάγραμμα που αποτελεί αναπόσπαστο μέρος της απόφασης αυτής.

Η αποκατάσταση της δασικής βλαστήσεως θα γίνει με φυσική αναγέννηση.

Η απόφαση αυτή να δημοσιευθεί στην Εφημερίδα της Κυβερνήσεως.

Κατερίνη, 21 Νοεμβρίου 2000

Με εντολή Γενικού Γραμματέα Περιφέρειας
Ο Διευθυντής
ΝΙΚ. ΠΑΣΧΑΛΟΥΔΗΣ

φ = 39° 45΄
λ = -1° 15΄



ΤΟΠΟΓΡΑΦΙΚΟ ΔΙΑΓΡΑΜΜΑ

έκτασης με στοιχεία Α-Β-Γ-Δ-Ε-Ζ-Η-Θ-Ι-Κ-Λ-Μ-Ν-Ξ-Α
που βρίσκεται στη Δασική θέση "Καρούτια"
περιφέρειας Δημ. Διαμερίσματος Πλαταμώνα
του Δήμου Ανατ. Ολύμπου Ν. Πιερίας

Εμβαδού Ε = 2083,20 τμ

κλίμακα 1 : 500

Κατερίνη Οκτώβριος 2000
ο συντάκτης

Ταβουκτσής Παναγιώτης
Εργ. Τοπογράφος

ΒΕΒΑΙΩΣΗ

Βεβαιώνεται ότι η έκταση με τα στοιχεία Α-Β-Γ-Δ-Ε-Ζ-Η-Θ-Ι-Κ-Λ-Μ-Ν-Ξ-Α εμβαδού Ε = 2083,20 τμ που βρίσκεται στη δασική θέση "Καρούτια" περιφέρειας Δημ. Διαμερίσματος Πλαταμώνα του Δήμου Ανατ. Ολύμπου Ν. Πιερίας εκχερσώθηκε και κατέχεται παράνομα από τον Ντριγκόγια Ελευθέριο του Βασιλείου κάτοικο Λαρίσης

Κατερίνη Οκτώβριος 2000
ο βεβαιών

Νιάβανος Λάζαρος
Δασοπόνος

ΥΠΟΜΝΗΜΑ

Δημόσια Δασική έκταση σύμφωνα με την υπ' αριθμ. 9/91 απ. Β΄/θμιας ΕΕΔΑ Εφετείου Θεσ/νίκης Ισχύει η υπ' αριθμ. 1984/18-3-88 πράξη χαρακτηρισμού Δ/νσης Δασών Πιερίας

Μη Δασική έκταση
Ισχύουν
1) η υπ' αριθμ. 1984/18-3-88 πράξη χαρακτηρισμού Δ/νσης Δασών Πιερίας
2) η υπ' αριθμ. 2622/20-5-98 βεβαίωση Δ/νσης Δασών Πιερίας

Δημόσια Δασική έκταση Ισχύει η υπ' αριθμ. 9/91 απόφ. Β/θμιας ΕΕΔΑ Εφετείου Θεσ/νίκης

Δημόσια δασική έκταση

Δημόσια Δασική έκταση

Δημόσια Δασική έκταση σύμφωνα με την υπ' αριθμ. 9/91 απ. Β/θμιας ΕΕΔΑ Εφετείου Θεσ/νίκης Ισχύει η υπ' αριθμ. 1984/18-3-88 πράξη χαρακτηρισμού Δ/νσης Δασών Πιερίας

Δημόσια δασική έκταση

αγροτικός δρόμος

τοιχείο

τοιχείο

27500
27450
27400

Τα όρια με υπόδειξη του Δασοπόνου της περιοχής Βουβονίκου Θεοδώρου

Σχεδίαση: Φαρμάκη Πουλχερία ΕΔΕ

Αριθ. 3648 (4)

Κήρυξη αναδασωτέας έκτασης εμβαδού 1673,21 τ.μ. στην Δασική θέση «Τρανή Αμμούδα» περιοχής Δημ. Δ/τος Αγίου Νικολάου του Δήμου Σιθωνίας Ν. Χαλκ/κης.

Ο ΓΕΝΙΚΟΣ ΓΡΑΜΜΑΤΕΑΣ
ΠΕΡΙΦΕΡΕΙΑΣ ΚΕΝΤΡΙΚΗΣ ΜΑΚΕΔΟΝΙΑΣ

Έχοντας υπόψη:

1. Τις διατάξεις του άρθρου 117 παρ. 3 του Συντάγματος της χώρας.

2. Τις διατάξεις του Ν. 998/79 «Περί Προστασίας Δασών κ.λ.π. και ειδικότερα

I. Του άρθρου 41 παρ. 1

II. Του άρθρου 38

3. Τις Διαταγές του Υπουργείου Γεωργίας.

I. 160417/1180/8.7.70.

II. 182447/3049/24.9.80.

4. Την με αριθμό 5058/1.11.2000 Πρόταση του Δασαρχείου Πολυγύρου.

5. Τις Διατάξεις του άρθρου 1 παρ. 2 του Ν. 2503/97 «Μεταβίβαση αρμοδιοτήτων στον Γενικό Γραμματέα Περιφέρειας».

6. Την με αριθμό 5631/11.8.2000 Απόφαση Γενικού Γραμματέα Περιφέρειας Κεντρικής Μακεδονίας «Κατανομή αρμοδιοτήτων στους προϊσταμένους των Δασικών Υπηρεσιών», αποφασίζουμε:

Κηρύσσουμε αναδασωτέα έκταση εμβαδού χιλίων εξακοσίων εβδομήντα τριών και είκοσι ενός (1673,21) τ.μ. στη δασική θέση «Τρανή Αμμούδα» περιοχής Δημ. Δ/τος Αγ. Νικολάου Δήμου Σιθωνίας Ν. Χαλκιδικής, με σκοπό την προστασία και την αναδάσωση με φυσική αναγέννηση της έκτασης που εκχερσώθηκε παράνομα.

Η έκταση αυτή προσδιορίζεται από τα στοιχεία Π,Ρ,Σ,Τ,Υ,Φ,Χ,Ψ,Ι.Θ,Η,Π και συνορεύει

Βόρεια: Με δημόσια δασική έκταση.

Νότια: Με φερόμενη ιδιοκτησία ιδίου.

Ανατολικά: Με δημόσια δασική έκταση και φερόμενη ιδιοκτησία ιδίου.

Δυτικά: Με φερόμενη ιδιοκτησία ιδίου.

όπως φαίνεται στο συνημμένο διάγραμμα που αποτελεί αναπόσπαστο μέρος της απόφασης αυτής.


Η απόφαση αυτή να δημοσιευθεί στην Εφημερίδα της Κυβερνήσεως.

Πολύγυρος, 20 Νοεμβρίου 2000

Με εντολή Γενικού Γραμματέα Περιφέρειας
Ο Διευθυντής Δασών Ν. Χαλκιδικής
ΓΕΩΡΓΙΟΣ ΓΚΙΟΥΜΟΥΣΙΔΗΣ

ΤΟΠΟΓΡΑΦΙΚΟ ΔΙΑΓΡΑΜΜΑ

Δημόσιας Δασικής έκτασης εμβαδού **1673,21 τ.μ.** στη θέση «Τρανή αμμούδα» περιοχής Δημ. Διαμ.Αγ. Νικολάου Δήμου Σιθωνίας που εκχερσώθηκε Παράνομα από τον Σολαχίδη Ιωάννη

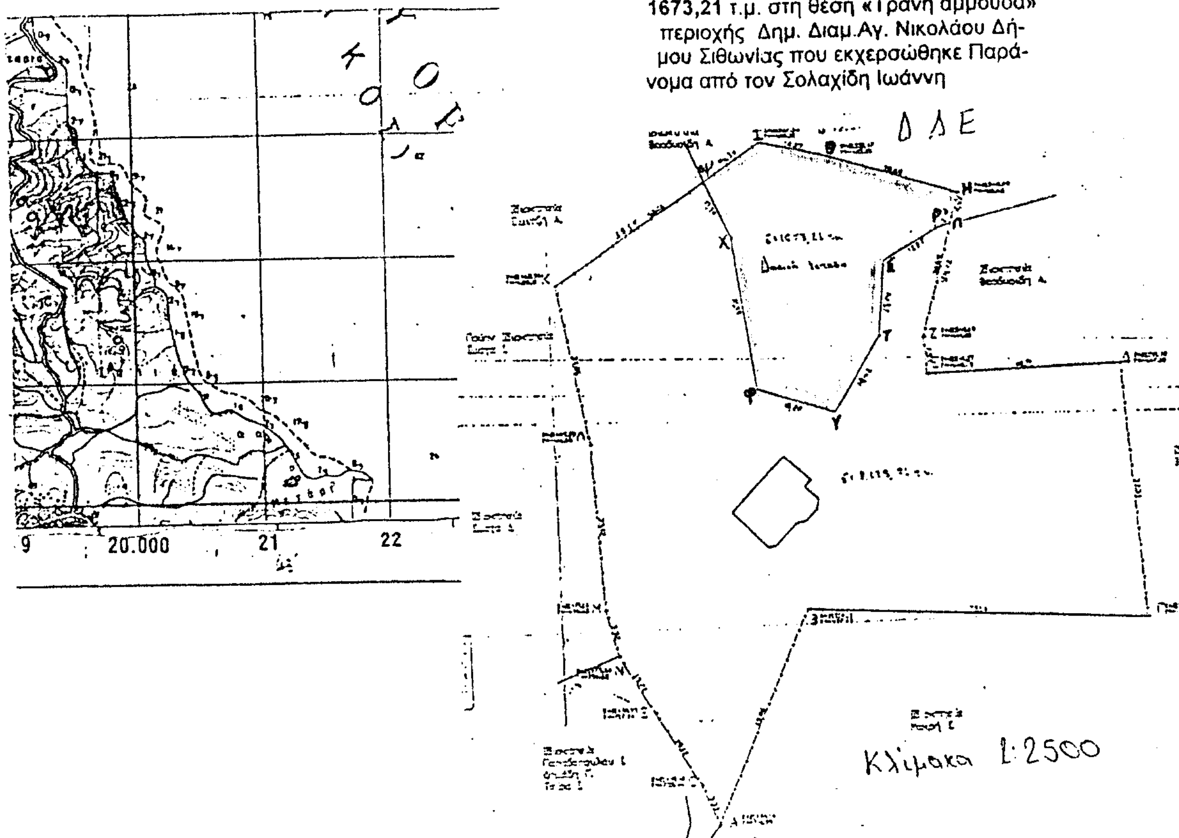

ΚΛΙΜΑΚΑ 1:50ΟΟΟ

ΑΠΟΣΠΑΣΜΑ ΧΑΡΤΗ

Περιοχής Δημοτικού Διαμερίσματος Αγ. Νικολάου ,Δήμου Σιθωνίας στο οποίο φαίνεται η δασική έκταση εμβαδού **1673,21 τ.μ.**
Δασική θέση: «Τρανή αμμούδα»
Γεωγρ. Μήκος: 23° 43΄
Γεωγρ. Πλάτος: 40° 15΄

ΕΘΝΙΚΟ ΤΥΠΟΓΡΑΦΕΙΟ
Για τεχνικούς λόγους στο πρωτότυπο είναι δυσκρινή κατά σημεία 78

ΥΠΟΜΝΗΜΑ

Δασική έκταση που εκχερσώθηκε παράνομα

Επαρχιακό οδικό δίκτυο

Ρέμα

Πολύγυρος 1-11-2000
Ο Συντάξας Δασολόγος

Λευτέρης Πιτσόκος

Ο Δ/ντής Δασών

Γκιουμουσίδης Γεώργιος
Δασολόγος με βαθ. Δ/ντού

ΘΕΩΡΗΘΗΚΕ
Ο Δασάρχης Πολυγύρου

Βασίλειος Καλφόπουλος
Δασολόγος με βαθ. Δ/ντού